LEGENDA

ZONE RESIDENZIALI

- **A** — CONSERVAZIONE: CENTRO STORICO RIFERIMENTO PIANO DI RECUPERO
- **B_1** — COMPLETAMENTO: SATURA CON GRADUALE SOSTITUZIONE
- **B_2** — COMPLETAMENTO: ADEGUAMENTO E SOSTITUZIONE EDILIZIA (CENTRO ABITATO)
- **B_3** — COMPLETAMENTO: ADEGUAMENTO E SOSTITUZIONE EDILIZIA PER LE CASE SPARSE
- **B_4** — COMPLETAMENTO: ADEGUAMENTO E SOSTITUZIONE EDILIZIA CASE SPARSE A BASSA DENSITA' ABITATIVA
- **C_1** — ESPANSIONE: EDILIZIA RESIDENZIALE AGEVOLATA E/O SOVVENZIONATA (PIANI DI ZONA – LEGGI: 167 – 457)
- **C_2** — ESPANSIONE: EDILIZIA RESIDENZIALE PRIVATA NEL CAPOLUOGO (PIANI PARTICOLAREGGIATI E DI LOTTIZZAZIONE)
- **C_3** — ESPANSIONE: EDILIZIA RESIDENZIALE PRIVATA NELLE CASE SPARSE (PIANI PARTICOLAREGGIATI E DI LOTTIZZAZIONE)
- **C_4** — ESPANSIONE: EDILIZIA RESIDENZIALE PRIVATA ESTENSIVA TURISTICA (PIANI PARTICOLAREGGIATI E DI LOTTIZZAZIONE)

Z. PRODUTTIVE

- **D** — ARTIGIANALE
- **E_1** — AGRICOLA PRODUTTIVA
- **E_2** — AGRICOLA

Z. DI USO PUBBLICO

- **F** — AREE PUBBLICHE PER LE ZONE A E B
- **G** — ATTREZZATURE URBANE E COMPRENSORIALI (ISTRUZIONE – TEMPO LIBERO – SPORT)
- **H** — SERVIZI ED ATTREZZATURE PRIVATE (IMPIANTI ED ATTREZZATURE RICETTIVE)
- **V** — AREE DESTINATE A PARCO

VIABILITA'

- VIABILITA' ESISTENTE
- VIABILITA' PRIMARIA DI PROGETTO (CON SVINCOLO INDICATIVO)
- VIABILITA' SECONDARIA DI PROGETTO O DA POTENZIARE

VINCOLI

- RISPETTO STRADALE
- RISPETTO FERROVIARIO
- RISPETTO CIMITERIALE
- AREE NON EDIFICABILI PER CARENTI CARATTERISTICHE DI TIPO GEOMORFOLOGICO
- LIMITE ZONIZZAZIONE CENTRO ABITATO
- LIMITE COMUNALE

STATO DI FATTO

COMUNE DI: MOTTA S. LUCIA (CZ)

REGIONE CALABRIA — GIUNTA REG. — Assessorato Urbanistica — Copia conforme all'originale approvata con delibera n. 73 del 2 AGO. 1999 nel la parte integrante. — IL FUNZIONARIO

PIANO REGOLATORE GENERALE

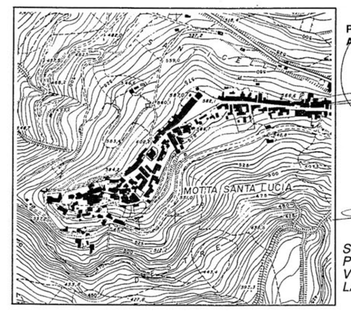

PROGETTISTA: ARCH. E. PINGITORE

STUDIO DI PROGETTAZIONE: VIA XX SETTEMBRE, 26 LAMEZIA TERME

8	ZONIZZAZIONE CAPOLUOGO E CASE SPARSE Rappr. 1: 2.000
CONSEGNA:	VISTI ED APPROVAZIONE: ADOTTATO: DEL. C.C. N°03 del 08-01-1999 DEPOSITO: UFF. SEGRETERIA dal 26-01-1999 al 24-02-1999 PARERE GEOLOGICO: n° 1966 del 03-11-1999 IL SINDACO IL SEGRETARIO COMUNALE: Dr. Domenico Pasiliano

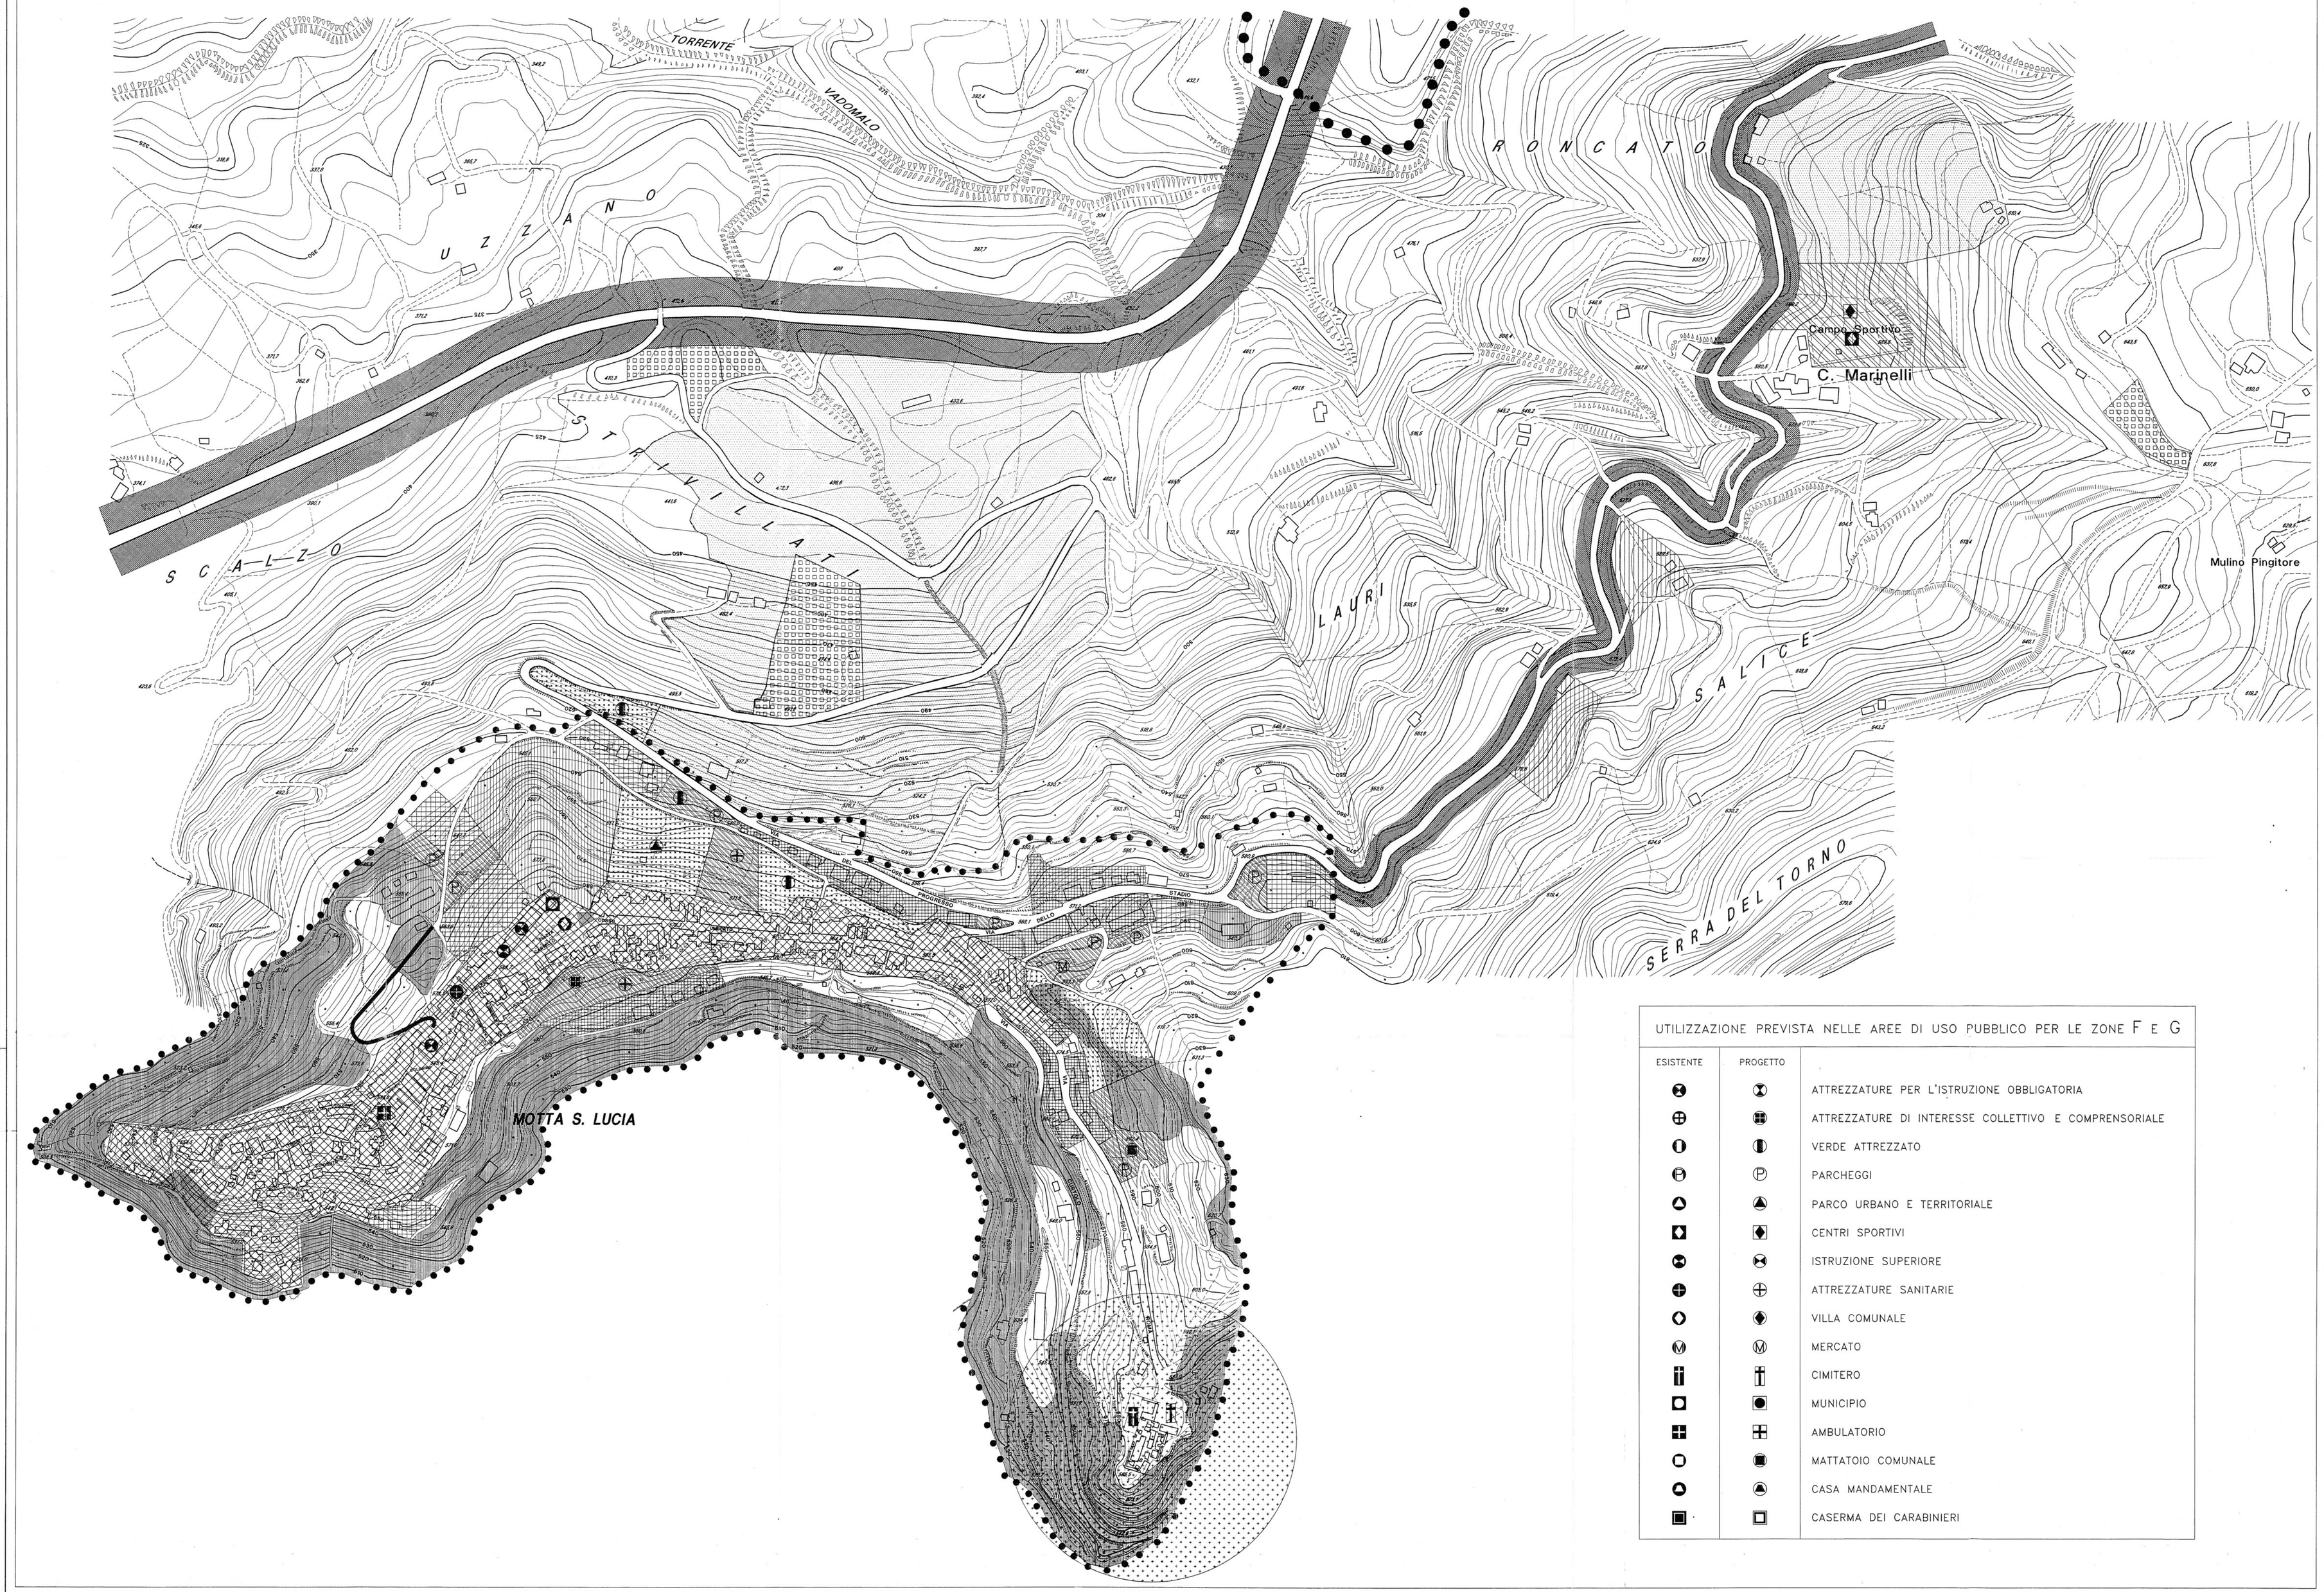

UTILIZZAZIONE PREVISTA NELLE AREE DI USO PUBBLICO PER LE ZONE F E G

ESISTENTE	PROGETTO	
		ATTREZZATURE PER L'ISTRUZIONE OBBLIGATORIA
		ATTREZZATURE DI INTERESSE COLLETTIVO E COMPRENSORIALE
		VERDE ATTREZZATO
		PARCHEGGI
		PARCO URBANO E TERRITORIALE
		CENTRI SPORTIVI
		ISTRUZIONE SUPERIORE
		ATTREZZATURE SANITARIE
		VILLA COMUNALE
		MERCATO
		CIMITERO
		MUNICIPIO
		AMBULATORIO
		MATTATOIO COMUNALE
		CASA MANDAMENTALE
		CASERMA DEI CARABINIERI